


Planta Baja  
1:50

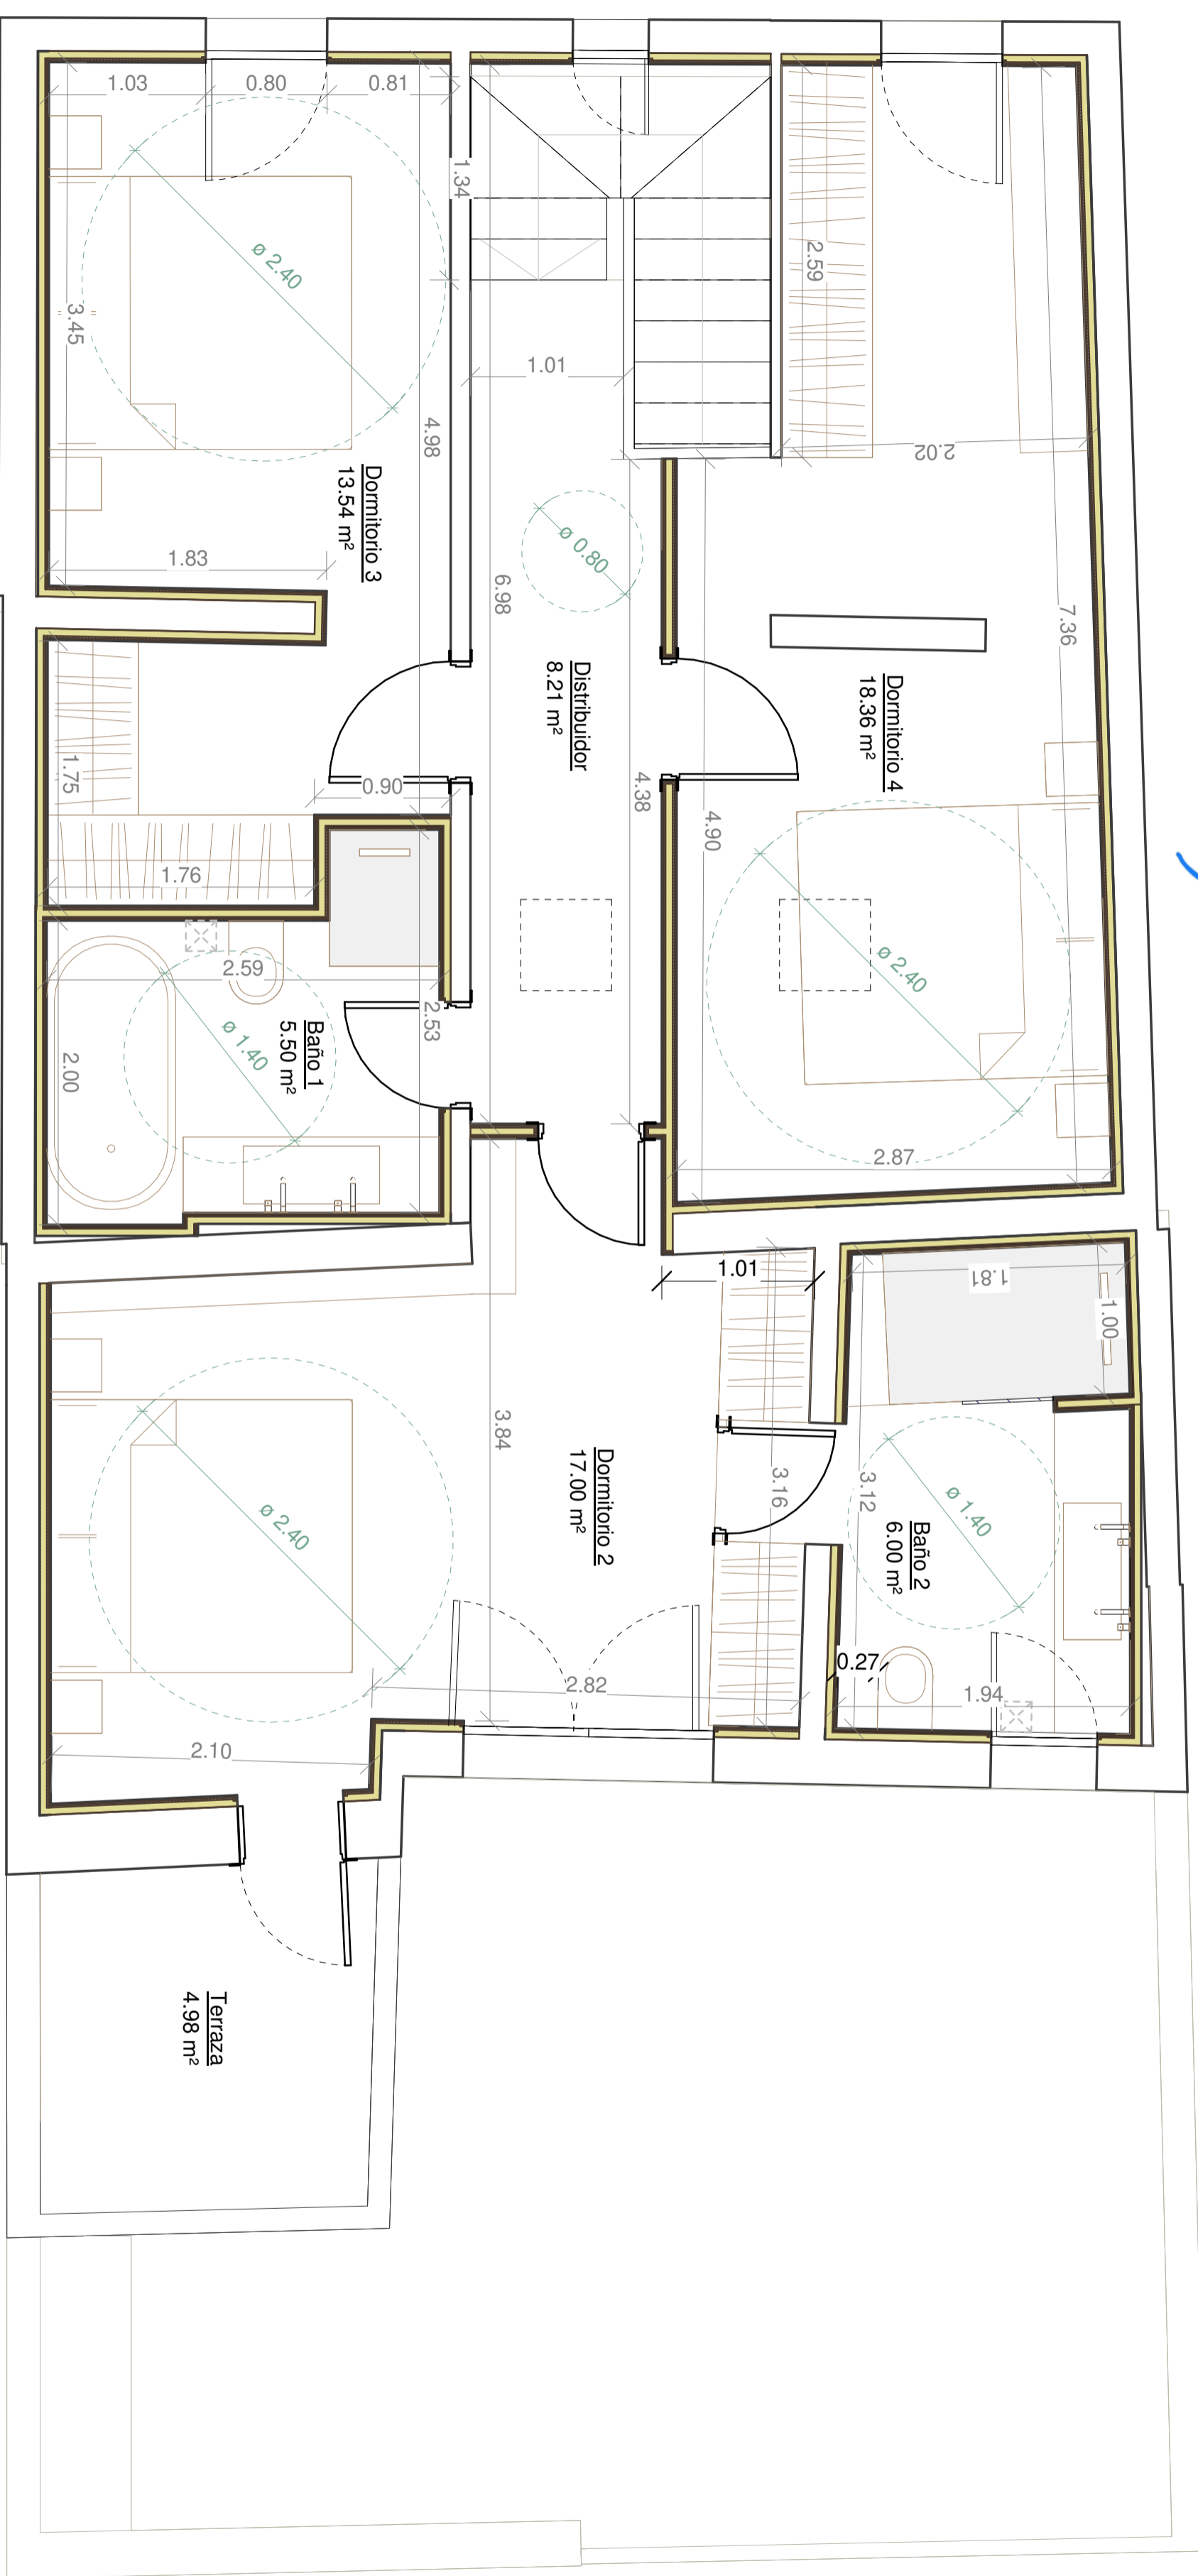

Planta Primera  
1:50